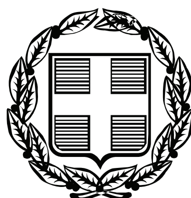


# ΕΦΗΜΕΡΙΣ ΤΗΣ ΚΥΒΕΡΝΗΣΕΩΣ

## ΤΗΣ ΕΛΛΗΝΙΚΗΣ ΔΗΜΟΚΡΑΤΙΑΣ

ΤΕΥΧΟΣ ΤΕΤΑΡΤΟ **Αρ. Φύλλου 106**

23 Μαρτίου 2009

## ΠΕΡΙΕΧΟΜΕΝΑ

### ΑΠΟΦΑΣΕΙΣ

Κήρυξη ως αναδασωτέας εκτάσεως 1.965,50 τ.μ. δημόσιου δάσους πλατάνων, στη θέση «Παπά Λάκκος», περιφέρειας Δ.Δ. Παντελεήμονα του Δήμου Ανατ. Ολύμπου Νομού Πιερίας. ... 1

Κήρυξη ως αναδασωτέας δημόσιας δασικής έκτασης εμβαδού 1.398,65 τ.μ. στη θέση «Αγ. Παρασκευή - Μύλια», περιφέρειας Δ.Δ. Σκοτίνας του Δήμου Ανατ. Ολύμπου Νομού Πιερίας. ... 2

Επικύρωση καθορισμού των οριογραμμών τμήματος ρέματος Ξερίλα, στο Ξηροκάμπι Γιαννιτσάνικων του Δήμου Καλαμάτας Ν. Μεσσηνίας. ... 3

### ΔΙΟΡΘΩΣΕΙΣ ΣΦΑΛΜΑΤΩΝ

Διόρθωση σφάλματος στην υπ' αριθμ. 10742/12.11.2008 απόφαση του Γενικού Γραμματέα της Περιφέρειας Κεντρικής Μακεδονίας. ... 4

## ΑΠΟΦΑΣΕΙΣ

Αριθμ. 974 (1)

**Κήρυξη ως αναδασωτέας εκτάσεως 1.965,50 τ.μ. δημόσιου δάσους πλατάνων, στη θέση «Παπά Λάκκος», περιφέρειας Δ.Δ. Παντελεήμονα του Δήμου Ανατ. Ολύμπου Νομού Πιερίας.**

Ο ΓΕΝΙΚΟΣ ΓΡΑΜΜΑΤΕΑΣ
ΠΕΡΙΦΕΡΕΙΑΣ ΚΕΝΤΡΙΚΗΣ ΜΑΚΕΔΟΝΙΑΣ

Έχοντας υπόψη:

1. Τις διατάξεις του άρθρου 6, του ν. 3200/1955 περί διοικητικής αποκέντρωσης όπως τροποποιήθηκε και συμπληρώθηκε μεταγενέστερα με το ν.δ. 532/1970.

2. Τις διατάξεις των άρθρων 24, παρ. 1 και του άρθρου 117 παρ.3 του Συντάγματος.

3. Τις διατάξεις των άρθρων 37, 38 και 41 του ν. 998/1979 (ΦΕΚ 289/τ.Α΄/29.12.1979) «περί προστασίας των δασών κ.λπ.».

4. Τις διατάξεις του άρθρου 12 παρ.2 του ν. 2040/1992 που αντικαταστάθηκε με την παρ. 15 του άρθρου 1 του ν. 3208/2003.

5. Τις διατάξεις του ν. 2240/1994 «συμπλήρωση διατάξεων για τη Νομική Αυτοδιοίκηση άρθρ. 6 παρ.7».

6. Τις υπ' αριθμ. 160417/1180/8.8.1980 και 1824447/3049/24.9.1980 εγκύκλιες διαταγές και αποφάσεις του Υπουργείου Γεωργίας, που αναφέρονται στο εν λόγω θέμα.

7. Τις διατάξεις του άρθρου 120, του ν. 1892/1990 (ΦΕΚ 101/τ.Α΄/29.12.1979).

8. Την υπ' αριθμ. 5631/11.8.2000 απόφαση του Γενικού Γραμματέα Περιφέρειας Κεντρικής Μακεδονίας.

9. Την υπ' αριθμ. 67/17.2.2009 αναφορά του Δασονομείου Λιτόχωρου «περί κηρύξεως Αναδασωτέας» της αναφερομένης στο θέμα εκτάσεως, αποφασίζουμε:

Κηρύσσουμε ως αναδασωτέα με σκοπό τη διατήρηση του χαρακτήρα του δάσους που εκχερσώθηκε παράνομα από άγνωστο, το δημόσιο δάσος εμβαδού 1.965,50 τ.μ., που βρίσκεται στη θέση «Παπά Λάκκος» περιφέρειας ΔΔ Παντελεήμονα του Δήμου Ανατολικού Ολύμπου Νομού Πιερίας.

Προσδιορίζεται από τα στοιχεία Α-Β-Γ-Δ-Ε-Ζ-Η-Θ-Α και έχει όρια:

ΑΝΑΤΟΛΙΚΑ: Με Δάσος πλατάνου.

ΔΥΤΙΚΑ: Με μη δασική έκταση που κατέχεται από Ψαρρού Καλλιόπη.

ΒΟΡΕΙΑ: Με ρέμα Παπά Λάκκος.

ΝΟΤΙΑ: Με Δημόσια χορτολιβαδική έκταση.


Όπως φαίνεται στο από Δεκέμβριος 2008, συνημμένο τοπογραφικό διάγραμμα του Τοπογράφου της Υπηρεσίας μας Ταβουκτσή Παναγιώτη, κλίμακας 1:500, που αποτελεί αναπόσπαστο μέρος της απόφασης αυτής.

Η αποκατάσταση της δασικής βλάστησης θα γίνει με φυσική αναγέννηση.

Η απόφαση αυτή να δημοσιευθεί στην Εφημερίδα της Κυβερνήσεως.

Κατερίνη 5 Μαρτίου 2009

Με εντολή Γενικού Γραμματέα Περιφέρειας
Ο Προϊστάμενος Δ/νσης Δασών
ΠΑΥΛΟΣ ΑΝΔΡΕΑΔΑΚΗΣ

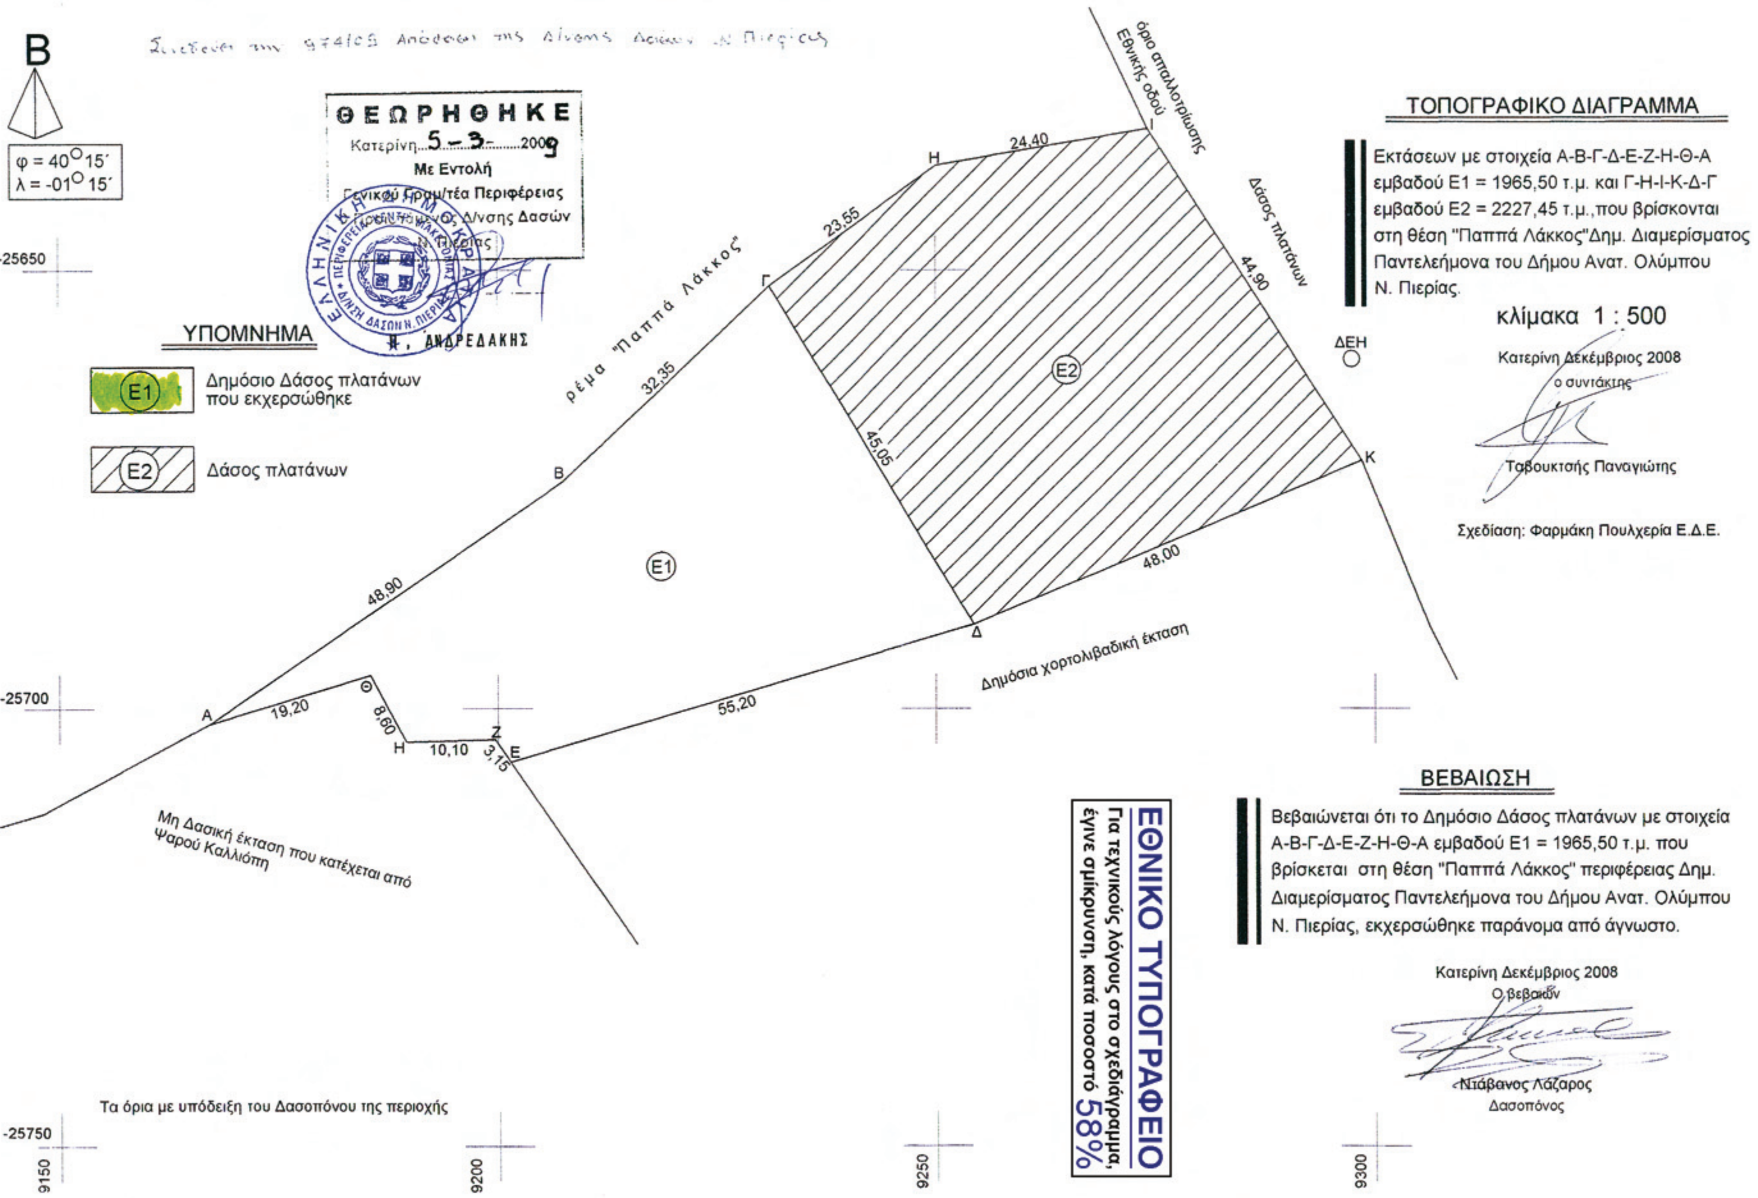
ΤΟΠΟΓΡΑΦΙΚΟ ΔΙΑΓΡΑΜΜΑ
Εκτάσεων με στοιχεία Α-Β-Γ-Δ-Ε-Ζ-Η-Θ-Α εμβαδού Ε1 = 1965,50 τ.μ. και Γ-Η-Ι-Κ-Δ-Γ εμβαδού Ε2 = 2227,45 τ.μ.,που βρίσκονται στη θέση "Παππά Λάκκος"Δημ. Διαμερίσματος Παντελεήμονα του Δήμου Ανατ. Ολύμπου Ν. Πιερίας.
κλίμακα 1 : 500
Κατερίνη Δεκέμβριος 2008
ο συντάκτης
Ταβουκτσής Παναγιώτης
Σχεδίαση: Φαρμάκη Πουλχερία Ε.Δ.Ε.
ΒΕΒΑΙΩΣΗ
Βεβαιώνεται ότι το Δημόσιο Δάσος πλατάνων με στοιχεία Α-Β-Γ-Δ-Ε-Ζ-Η-Θ-Α εμβαδού Ε1 = 1965,50 τ.μ. που βρίσκεται στη θέση "Παππά Λάκκος" περιφέρειας Δημ. Διαμερίσματος Παντελεήμονα του Δήμου Ανατ. Ολύμπου Ν. Πιερίας, εκχερσώθηκε παράνομα από άγνωστο.
Κατερίνη Δεκέμβριος 2008
Ο βεβαιών
Νιάβανος Λάζαρος
Δασοπόνος
ΕΘΝΙΚΟ ΤΥΠΟΓΡΑΦΕΙΟ
Για τεχνικούς λόγους στο σχεδιάγραμμα, έγινε σμίκρυνση, κατά ποσοστό 58%
όριο απαλλοτρίωσης Εθνικής οδού
Δάσος πλατάνων
ΔΕΗ
Δημόσια χορτολιβαδική έκταση
ρέμα "Παππά Λάκκος"
Μη Δασική έκταση που κατέχεται από Ψαρού Καλλιόπη
Τα όρια με υπόδειξη του Δασοπόνου της περιοχής
24,40
44,90
48,00
45,05
23,55
32,35
48,90
55,20
19,20
8,60
10,10
3,15
Α
Β
Γ
Δ
Ε
Ζ
Η
Θ
Ι
Κ
Ε1
Ε2
-25650
-25700
-25750
9150
9200
9250
9300
Β
φ = 40°15΄
λ = -01°15΄
ΥΠΟΜΝΗΜΑ
Δημόσιο Δάσος πλατάνων που εκχερσώθηκε
Δάσος πλατάνων
ΘΕΩΡΗΘΗΚΕ
Κατερίνη 5-3-2009
Με Εντολή
Γενικού Γραμ/τέα Περιφέρειας
Ο Δ/ντής Δασών
Κ. ΑΝΔΡΕΑΔΑΚΗΣ

Αριθμ. 62 (2)

Κήρυξη ως αναδασωτέας δημόσιας δασικής έκτασης εμβαδού 1.398,65 τ.μ. στη θέση «Αγ. Παρασκευή - Μύλια», περιφέρειας Δ.Δ. Σκοτίνας του Δήμου Ανατ. Ολύμπου Νομού Πιερίας.

Ο ΓΕΝΙΚΟΣ ΓΡΑΜΜΑΤΕΑΣ
ΠΕΡΙΦΕΡΕΙΑΣ ΚΕΝΤΡΙΚΗΣ ΜΑΚΕΔΟΝΙΑΣ

Έχοντας υπόψη:

1. Τις διατάξεις του άρθρου 6, του ν. 3200/1955 περί διοικητικής αποκέντρωσης όπως τροποποιήθηκε και συμπληρώθηκε μεταγενέστερα με το ν.δ. 532/1970.

2. Τις διατάξεις των άρθρων 24, παρ. 1 και του άρθρου 117 παρ.3 του Συντάγματος.

3. Τις διατάξεις των άρθρων 37, 38 και 41 του ν. 998/1979 (ΦΕΚ 289/τ.Α΄/29.12.1979) «περί προστασίας των δασών κ.λπ.».

4. Τις διατάξεις του άρθρου 12 παρ.2 του ν. 2040/1992 που αντικαταστάθηκε με την παρ. 15 του άρθρου 1 του ν. 3208/2003.

5. Τις διατάξεις του ν. 2240/1994 «συμπλήρωση διατάξεων για τη Νομική Αυτοδιοίκηση άρθρ. 6 παρ.7».

6. Τις υπ' αριθμ. 160417/1180/8.8.1980 και 1824447/3049/24.9.1980 εγκύκλιες διαταγές και αποφάσεις του Υπουργείου Γεωργίας, που αναφέρονται στο εν λόγω θέμα.

7. Τις διατάξεις του άρθρου 120, του ν. 1892/1990 (ΦΕΚ 101/τ.Α΄/29.12.1979).

8. Την υπ' αριθμ. 5631/11.8.2000 απόφαση του Γενικού Γραμματέα Περιφέρειας Κεντρικής Μακεδονίας.

9. Την υπ' αριθμ. 2/8.1.2009 αναφορά του Δασονομείου Λιτόχωρου «περί κηρύξεως Αναδασωτέας» της αναφερομένης στο θέμα εκτάσεως, αποφασίζουμε:

Κηρύσσουμε ως αναδασωτέα με σκοπό τη διατήρηση του χαρακτήρα της δημόσιας δασικής έκτασης που εκχερσώθηκε παράνομα από τον Γερομιχαλό Ιωάννη του Βασιλείου, κάτοικο Σκοτίνας, τη δημόσια δασική έκταση εμβαδού 1.398,65 τ.μ., που βρίσκεται στη θέση «Αγία Παρασκευή - Μύλια» περιφέρειας Δ.Δ. Σκοτίνας του Δήμου Ανατολικού Ολύμπου Νομού Πιερίας.

Προσδιορίζεται από τα στοιχεία Α-Β-α-β-γ-δ-ε-ζ-η-θ-Θ-Ι-Α και έχει όρια:

ΑΝΑΤΟΛΙΚΑ: Με αγρό ιδίου.

ΔΥΤΙΚΑ: Με Δημόσια δασική έκταση που κατέχεται από Βλέτση Ιωάννη.

ΒΟΡΕΙΑ: Με αγροτικό δρόμο και πέραν τούτου με ΔΔ έκταση που κατέχεται από Στύλο Θωμά.

ΝΟΤΙΑ: Με Δ.Δ. έκταση και πέραν αυτής με ΔΔΕ που κατέχεται από Στύλο Διονύσιο.

Όπως φαίνεται στο από Ιούλιος 2008, συνημμένο τοπογραφικό διάγραμμα του Τοπογράφου της Υπηρεσίας μας Ταβουκτσή Παναγιώτη, κλίμακας 1:1000, που αποτελεί αναπόσπαστο μέρος της απόφασης αυτής.

Η αποκατάσταση της δασικής βλάστησης θα γίνει με φυσική αναγέννηση.

Η απόφαση αυτή να δημοσιευθεί στην Εφημερίδα της Κυβερνήσεως.

Κατερίνη 27 Φεβρουαρίου 2009

Με εντολή Γενικού Γραμματέα Περιφέρειας
Ο Προϊστάμενος Δ/νσης Δασών
ΠΑΥΛΟΣ ΑΝΔΡΕΑΔΑΚΗΣ

Συνοδεύει την 62/09 Απόφαση της Δ/νσης Δασών Ν. Πιερίας














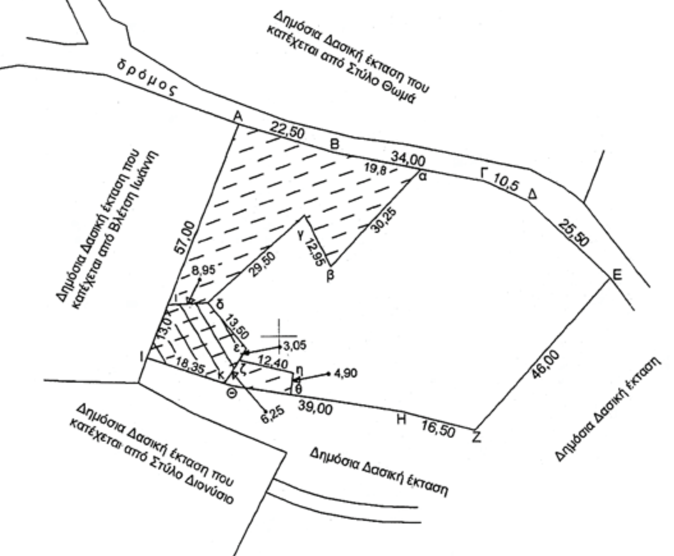


Τα όρια και οι συνορίτες με υπόδειξη του Δασοπόνου της περιοχής

## ΤΟΠΟΓΡΑΦΙΚΟ ΔΙΑΓΡΑΜΜΑ

Έκτασης με στοιχεία Α-Β-Γ-Δ-Ε-Ζ-Η-Θ-Ι-Α εμβαδού Ε = 4550,95 τ.μ. που βρίσκεται στη θέση "Αγ. Παρασκευή - Μύλια" περιφέρειας Δημ. Διαμερίσματος Σκοτίνας του Δήμου Ανατ. Ολυμπου Ν. Πιερίας.


κλίμακα 1 : 1000

Κατερίνη Ιούλιος 2008
ο συντάκτης

Ταβουκτσής Παναγιώτης
Τοπογράφος

Σχεδίαση: Φαρμάκη Πουλχερία Ε.Δ.Ε.

## ΥΠΟΜΝΗΜΑ

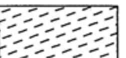
Δασική έκταση στις Α/Φ έτους 1945 με στοιχεία Α-Β-α-β-γ-δ-ε-ζ-η-θ-Θ-Ι-Α εμβαδού Ε = 1398,65 τ.μ.


Δασική έκταση στις Α/Φ ετών 1945 και 1978 με στοιχεία Ι-ι-δ-ε-ζ-κ-Ι εμβαδού Ε = 261,20 τ.μ.

**ΕΘΝΙΚΟ ΤΥΠΟΓΡΑΦΕΙΟ**
Για τεχνικούς λόγους στο σχεδιάγραμμα, έγινε σμίκρυνση, κατά ποσοστό 59%

## ΒΕΒΑΙΩΣΗ

Βεβαιώνεται ότι η Δημόσια Δασική έκταση με στοιχεία Α-Β-α-β-γ-δ-ε-ζ-η-θ-Θ-Ι-Α εμβαδού Ε = 1398,65 τ.μ. που βρίσκεται στη θέση "Αγ. Παρασκευή - Μύλια" περιφέρειας Δημ. Διαμερίσματος Σκοτίνας του Δήμου Ανατ. Ολύμπου Ν. Πιερίας, εκχερσώθηκε παράνομα από τον Γερομιχαλό Ιωάννη του Βασιλείου κάτοικο Σκοτίνας Ν. Πιερίας.

Κατερίνη Ιούλιος 2008
ο βεβαιών

Νταβανος Λάζαρος
Δασοπόνος

Αριθμ. 774 (3)

Επικύρωση καθορισμού των οριογραμμών τμήματος ρέματος Ξερίλα, στο Ξηροκάμπι Γιαννιτσάνικων του Δήμου Καλαμάτας Ν. Μεσσηνίας.

Ο ΓΕΝΙΚΟΣ ΓΡΑΜΜΑΤΕΑΣ
ΠΕΡΙΦΕΡΕΙΑΣ ΠΕΛΟΠΟΝΝΗΣΟΥ

Έχοντας υπόψη τις ακόλουθες διατάξεις, και λοιπά έγγραφα:

1. Τις διατάξεις των άρθρων 5, 6 και 8 του ν. 3200/1955: «Περί Διοικητικής Αποκέντρωσης», όπως τροποποιήθηκε μεταγενέστερα και ισχύει.

2. Τις διατάξεις του ν. 2853/16.7.1922 «Περί υδραυλικών εν γένει έργων και αστυνομεύσεως των Δημοσίων Υδάτων», όπως αυτές τροποποιήθηκαν με τις αντίστοιχες του ν.δ. 10/29.12.1923 και κωδικοποιήθηκαν από τις διατάξεις του π.δ. 18/21.3.1924 (ΦΕΚ 61Α).

3. Τα οριζόμενα στην υπ' αριθμ. 3046/304/3.2.1989 απόφαση του Αναπληρωτή Υπουργού Περιβάλλοντος Χωροταξίας και Δημοσίων Έργων: «Κτιριοδομικός Κανονισμός» και ειδικότερα τις διατάξεις του άρθρου 6 αυτού σχετικά με τη δόμηση κοντά σε ρέματα, όπως ισχύει σήμερα.

4. Τις διατάξεις του ν. 3010/25.4.2002 (Α΄ 91): «Εναρμόνιση του ν. 1650/1986 με τις οδηγίες 97/11 ΕΕ και 96/61 ΕΕ» και ειδικότερα τις διατάξεις του άρθρου 5 αυτού: «Διαδικασία Οριοθέτησης και ρυθμίσεις θεμάτων για τα υδατορέματα».

5. Τις διατάξεις του ν. 2503/1997 (ΦΕΚ 107Α/30.5.1997): «Διοίκηση, Οργάνωση, Στελέχωση της Περιφέρειας, Ρυθμίσεις θεμάτων για την Τοπική Αυτοδιοίκηση και άλλες διατάξεις».

6. Τις οικίες διατάξεις του ν. 2508/1997 (ΦΕΚ 124Α/13.6.1997): «Βιώσιμη Οικιστική Ανάπτυξη των πόλεων και οικισμών της χώρας και άλλες διατάξεις».

7. Τις οικίες διατάξεις του ν. 2690/1999 (ΦΕΚ 45Α/1999): «Κύρωση Κώδικα Διοικητικής Διαδικασίας και άλλες διατάξεις».

8. Τα οριζόμενα στην υπ' αριθμ. 19664/20.12.2001 απόφαση του Γενικού Γραμματέα Περιφέρειας Πελοποννήσου.

9. Τα οριζόμενα στην υπ' αριθμ. 1592/14.2.2002 απόφαση του Γενικού Γραμματέα Περιφέρειας Πελοποννήσου.

10. Το από Μαΐου 2008 τοπογραφικό και υψομετρικό διάγραμμα (αρ. σχεδίου 2, κλίμακα 1:200) καθορισμού των οριογραμμών τμήματος ρέματος Ξερίλα, στο Ξηροκάμπι Γιαννιτσάνικων του Δήμου Καλαμάτας Ν. Μεσσηνίας, το οποίο συντάχθηκε από την Ελένη Αλεξοπούλου Διπλ. Αγρονόμο Τοπογράφο Μηχανικό, ελέγχθηκε και θεωρήθηκε από τη Δ/νση Τεχνικών Υπηρεσιών της Ν.Α. Μεσσηνίας.

11. Την υπ' αριθμ. 1134/621/24.2.2009 Γνωμοδότηση-Εισήγηση της Δ/νσης Τεχνικών Υπηρεσιών της Ν.Α. Μεσσηνίας, με την οποία καθορίζονται οι οριογραμμές τμήματος ρέματος Ξερίλα, στο Ξηροκάμπι Γιαννιτσάνικων του Δήμου Καλαμάτας Ν. Μεσσηνίας, σύμφωνα με το αμέσως πιο πάνω αναφερόμενο τοπογραφικό και υψομετρικό διάγραμμα, αποφασίζουμε:

Την επικύρωση των οριογραμμών τμήματος ρέματος Ξερίλα, στο Ξηροκάμπι Γιαννιτσάνικων του Δήμου Καλαμάτας Ν. Μεσσηνίας, οριζομένων με τα σημεία Α1, Α2, Α3, Α4, Α5, Α6, Α7, Α8, Α9, Α10, Α11, Α12, Α13, Α14, Α15 (δεξιά) και Α16, Α17, Α18, Α19, Α20, Α21, Α22 (αριστερά) στο από Μαΐου 2008 τοπογραφικό και υψομετρικό διάγραμμα (αρ. σχεδίου 2, κλίμακα 1:200), το οποίο συντάχθηκε από την Ελένη Αλεξοπούλου Διπλ. Αγρονόμο Τοπογράφο Μηχανικό, ελέγχθηκε και θεωρήθηκε από τη Δ/νση Τεχνικών Υπηρεσιών της Ν.Α. Μεσσηνίας και αποτελεί αναπόσπαστο μέρος της παρούσας.

Η απόφαση αυτή μαζί με τα συνημμένα τοπογραφικά και υψομετρικά διαγράμματα καθορισμού των οριογραμμών να δημοσιευθούν στην Εφημερίδα της Κυβερνήσεως.

Τρίπολη, 6 Μαρτίου 2009

Ο Γενικός Γραμματέας Περιφέρειας
ΝΙΚΟΣ Κ. ΑΓΓΕΛΟΠΟΥΛΟΣ

**ΕΘΝΙΚΟ ΤΥΠΟΓΡΑΦΕΙΟ**

Για τεχνικούς λόγους στο σχεδιάγραμμα, έγινε σμίκρυνση, κατά ποσοστό 33%

335700 335720 335740 335760

4099540

4099520

4099500

4099480

4099460

4099440

◄ Πρός Καλαμάτα

ΠΡΟΣ ΕΛΑΙΟΧΩΡΙ ►

Αναγνωρισμένη κοινοτική οδός που συνδέει την Ε.Ο. Καλαμάτας - Αρεόπολης με Ελαιοχώρι Απόφαση Ν. Μεσσηνίας 4668/2954/3-12-1998 μεταβλητού πλάτους 5,50μ. - 6,50μ.

Ιδιοκτησία κληρ/μων Αγγελή Περικλή

Ιδιοκτησία κληρ/μων Αγγελή Περικλή

Ιδιοκτησία αγνώστου

Διώροφο

Διώροφο

ΠΟΔΙ ΠΡΑΝΟΥΣ

ΑΞΟΝΑΣ ΡΕΜΑΤΟΣ

ΠΟΔΙ ΠΡΑΝΟΥΣ

A1 A2 A3 A4 A5 A6 A7 A8 A9

A19 A20 A21 A22

Δ1 Δ2 Δ3 Δ4


9.19 14.72 5.68 9.91 6.88 8.57 6.63 2.19 6.68 1.12 0.59 4.64 13.53

15.69 11.57 9.22 5.00 3.67

8.53 12.84 11.48 17.08 9.92 8.46 10.27

Ισόγειο

335700 335720 335740 335760

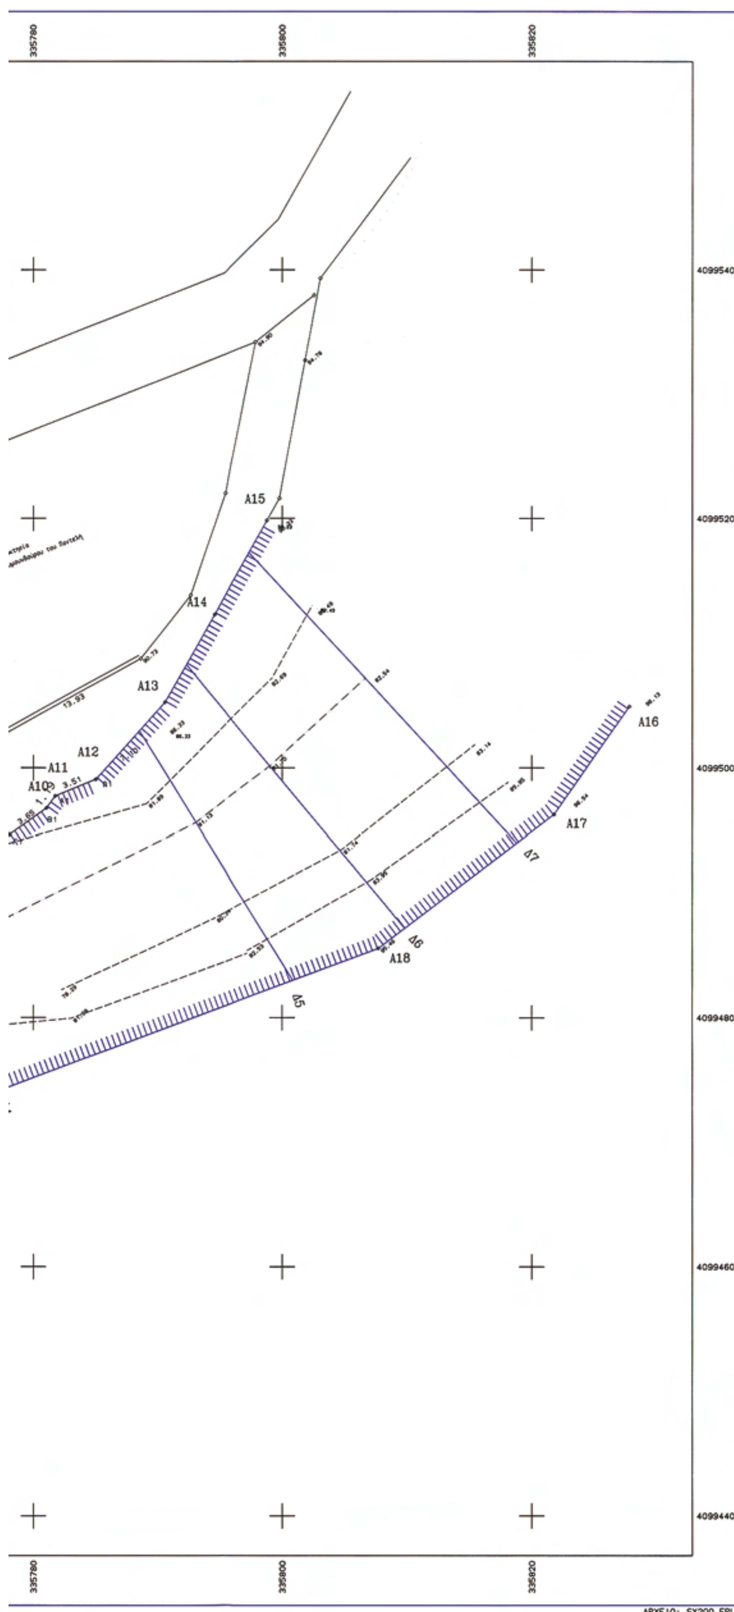


ΣΥΝΤΕΤΑΓΜΕΝΕΣ ΟΡΙΩΝ

| ΣΗΜΕΙΟ | X | Y | ΣΗΜΕΙΟ | X | Y | ΣΗΜΕΙΟ | X | Y |
|---|---|---|---|---|---|---|---|---|
| A1 | 335697.577 | 4099470.428 | A2 | 335706.954 | 4099472.442 | A3 | 335714.935 | 4099475.453 |
| A4 | 335727.019 | 4099479.796 | A5 | 335735.709 | 4099487.296 | A6 | 335750.047 | 4099496.578 |
| A7 | 335759.482 | 4099493.500 | A8 | 335767.932 | 4099493.046 | A9 | 335778.065 | 4099494.695 |
| A10 | 335781.050 | 4099496.789 | A11 | 335781.753 | 4099497.753 | A12 | 335784.999 | 4099499.087 |
| A13 | 335790.503 | 4099505.261 | A14 | 335794.537 | 4099512.289 | A15 | 335798.768 | 4099519.837 |
| A16 | 335827.805 | 4099504.937 | A17 | 335821.780 | 4099496.285 | A18 | 335807.678 | 4099485.575 |
| A19 | 335766.359 | 4099470.068 | A20 | 335742.073 | 4099462.795 | A21 | 335720.016 | 4099449.660 |
| A22 | 335706.287 | 4099443.617 | | | | | | |

ΥΠΟΜΝΗΜΑ

Αξονας κοίτης ρέματος
Γραμμή οριοθέτησης ρέματος

ΕΡΓΟΔΟΤΗΣ
ΠΑΝΑΓΙΩΤΗΣ ΚΥΡΙΑΚΟΠΟΥΛΟΣ

ΥΔΡΑΥΛΙΚΗ ΜΕΛΕΤΗ ΟΡΙΟΘΕΤΗΣΗΣ
ΤΜΗΜΑΤΟΣ Α1-Α2-Α3...Α20-Α21-Α22
ΡΕΜΑΤΟΣ ΞΕΡΙΛΑ ΣΤΟ ΞΗΡΟΚΑΜΠΙ ΓΙΑΝ/ΝΙΚΩΝ
ΤΟΥ ΔΗΜΟΥ ΚΑΛΑΜΑΤΑΣ

Το παρόν συνοδεύει την αριθ. 774/09 απόφαση Γεν. Γραμ. Περιφέρειας Πελοποννήσου
Ο Γ.Γ.Π.Π.
Νίκος Κ. Αγγελόπουλος

ΚΛΙΜΑΚΑ 1:200

ΤΟΠΟΓΡΑΦΙΚΟ ΔΙΑΓΡΑΜΜΑ ΟΡΙΟΘΕΤΗΣΗΣ ΤΜΗΜΑΤΟΣ
Α1-Α2-Α3.....Α20-Α21-Α22 ΡΕΜΑΤΟΣ ΞΕΡΙΛΑ

ΜΕΛΕΤΗΤΗΣ:
ΕΛΕΝΗ ΑΛΕΞΟΠΟΥΛΟΥ
ΑΓΡΟΝΟΜΟΣ ΤΟΠΟΓΡΑΦΟΣ ΜΗΧΑΝΙΚΟΣ

ΕΛΕΝΗ Α. ΑΛΕΞΟΠΟΥΛΟΥ
ΔΙΠΛ. ΑΓΡ-ΜΟΣ ΤΟΠΟΓΡΑΦΟΣ ΜΗΧΑΝΙΚΟΣ Α.Π.Θ.
ΑΡΙΘΜΟΣ ΜΗΤΡΩΟΥ 32633
ΤΗΛ. 27210 96030

ΑΡ. ΣΧΕΔΙΟΥ 2
ΗΜΕΡΟΜΗΝΙΑ ΜΑΙΟΣ 2008

| ΝΟΜΑΡ/ΚΗ ΑΥΤ/ΚΗΣΗ Ν. ΜΕΣΣΗΝΙΑΣ | ΕΛΕΓΧΟΣ | Ο ΕΠΙΒΛΕΠΩΝ ΜΗΧΑΝΙΚΟΣ | ΣΩΤΗΡΗΣ ΜΑΝΤΟΥΒΑΛΟΣ ΠΟΛΙΤΙΚΟΣ ΜΗΧΑΝΙΚΟΣ | 23.2.09 |
|---|---|---|---|---|
| | ΘΕΩΡΗΣΗ | Ο ΠΡΟΪΣΤΑΜΕΝΟΣ | ΣΤΑΥΡΟΣ ΚΑΡΤΕΡΟΛΙΩΤΗΣ | 24-2-09 |
| | ΕΓΚΡΙΣΗ | ΕΓΚΡΙΤΙΚΗ ΑΠΟΦΑΣΗ | | |

## ΔΙΟΡΘΩΣΕΙΣ ΣΦΑΛΜΑΤΩΝ

(4)

Στην υπ' αριθμ. 10742/12.11.2008 απόφαση του Γενικού Γραμματέα της Περιφέρειας Κεντρικής Μακεδονίας που δημοσιεύθηκε στο ΦΕΚ 571/26.11.2008 τ.Δ΄και αφορά: Καθορισμός οριογραμμών αιγιαλού - παραλίας, στη θέση «Δασόκτημα Ζέπκο» του Δημοτικού Διαμ/τος Στρατονίκης, του Δήμου Σταγείρων-Ακάνθου Ν. Χαλκιδικής, της φερόμενης ως ιδιοκτησίας του «Οικιστικού συνδέσμου αποστράτων αξιωματικών Ε.Δ και σωμάτων ασφαλείας Μακεδονίας - Θράκης» επιφέρεται η πιο κάτω διόρθωση: Στη σελ. 5390, στήλη 1η, στίχο 26ο εκ των κάτω από το λανθασμένο: «... κορυφές Γ, ...», στο σωστό: «... κορυφές 1΄, ...».

(Από το Εθνικό Τυπογραφείο)




**ΑΠΟ ΤΟ ΕΘΝΙΚΟ ΤΥΠΟΓΡΑΦΕΙΟ**
ΚΑΠΟΔΙΣΤΡΙΟΥ 34 * ΑΘΗΝΑ 104 32 * ΤΗΛ. 210 52 79 000 * FAX 210 52 21 004
ΗΛΕΚΤΡΟΝΙΚΗ ΔΙΕΥΘΥΝΣΗ: http://www.et.gr – e-mail: webmaster.et@et.gr